verde esistente
verde in progetto
rifacimento strato d'usura
pacchetto stradale in progetto
nuovo marciapiede o isola spartitraffico
strada adiacente non oggetto d'interventi

PLANIMETRIA 1:500

semaforo a chiamata
rallentatori di traffico in gomma
B'
A'
B
A
C.SO L. EINAUDI
C.SO PRIMO LEVI
C.SO IV NOVEMBRE
C.SO CAN.G. ALLAMANO
VIA ADDA
VIA F.LLI MACARIO
VIA N. BRUNO
VIA ISEO
ACCESSO BINGO
Distributore
Autolavaggio
Parcheggio
Campi da tennis
Telecom Italia

richiedente:
VIOLA SRL
Via Giuseppe Galliano n.15
10129 TORINO
p.iva 11297090018

progetto delle O.O.U.U.:
samep mondo engineering srl
Ing. Piero Mondo
Ing. Ernesto Mondo
Via Cosseria, 4
10131 Torino
tel 011 597540
email: mondo@samep.it
web: www.samep. it

ORDINE DEGLI INGEGNERI DELLA PROVINCIA DI TORINO
Dott. Ing. PIERO MONDO n. 1068 K sez.

COMUNE DI RIVOLI

PERMESSO DI COSTRUIRE IN DEROGA
(comma 9-14 art. 5 L.12/07/2011 n°106, Circolare 9/05/2012 n°7/UOL, D.C.G. 26/02/2013 n°00872/009
Realizzazione di un nuovo centro commerciale sequenziale in Rivoli corso Einaudi 80-82

TAV.04
scala 1:500, 1:100, 1:20

PROGETTO PRELIMINARE OO.UU.
Nodo viario di c.so Einaudi/c.so P.Levi/via f.lli Macario
Progetto: Planimetria generale e sezioni

18 Giugno 2018

CORONA CENTRALE ROTATORIA | FASCIA SEMICARREGGIABILE | CARREGGIATA STRADALE | ISOLA SPARTITRAFFICO

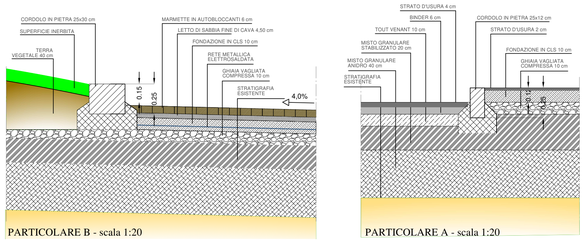

PARTICOLARE B - scala 1:20

PARTICOLARE A - scala 1:20

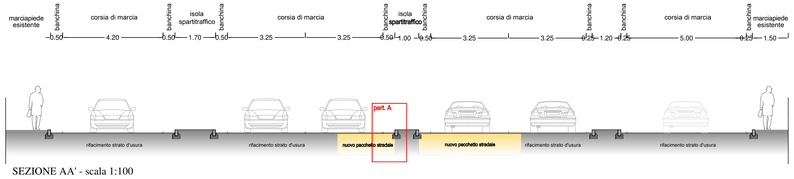

SEZIONE AA' - scala 1:100

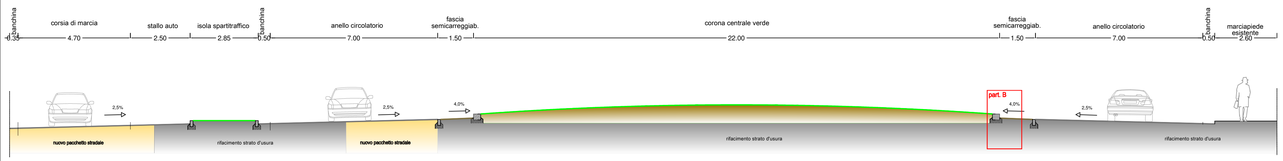

SEZIONE BB' - scala 1:100